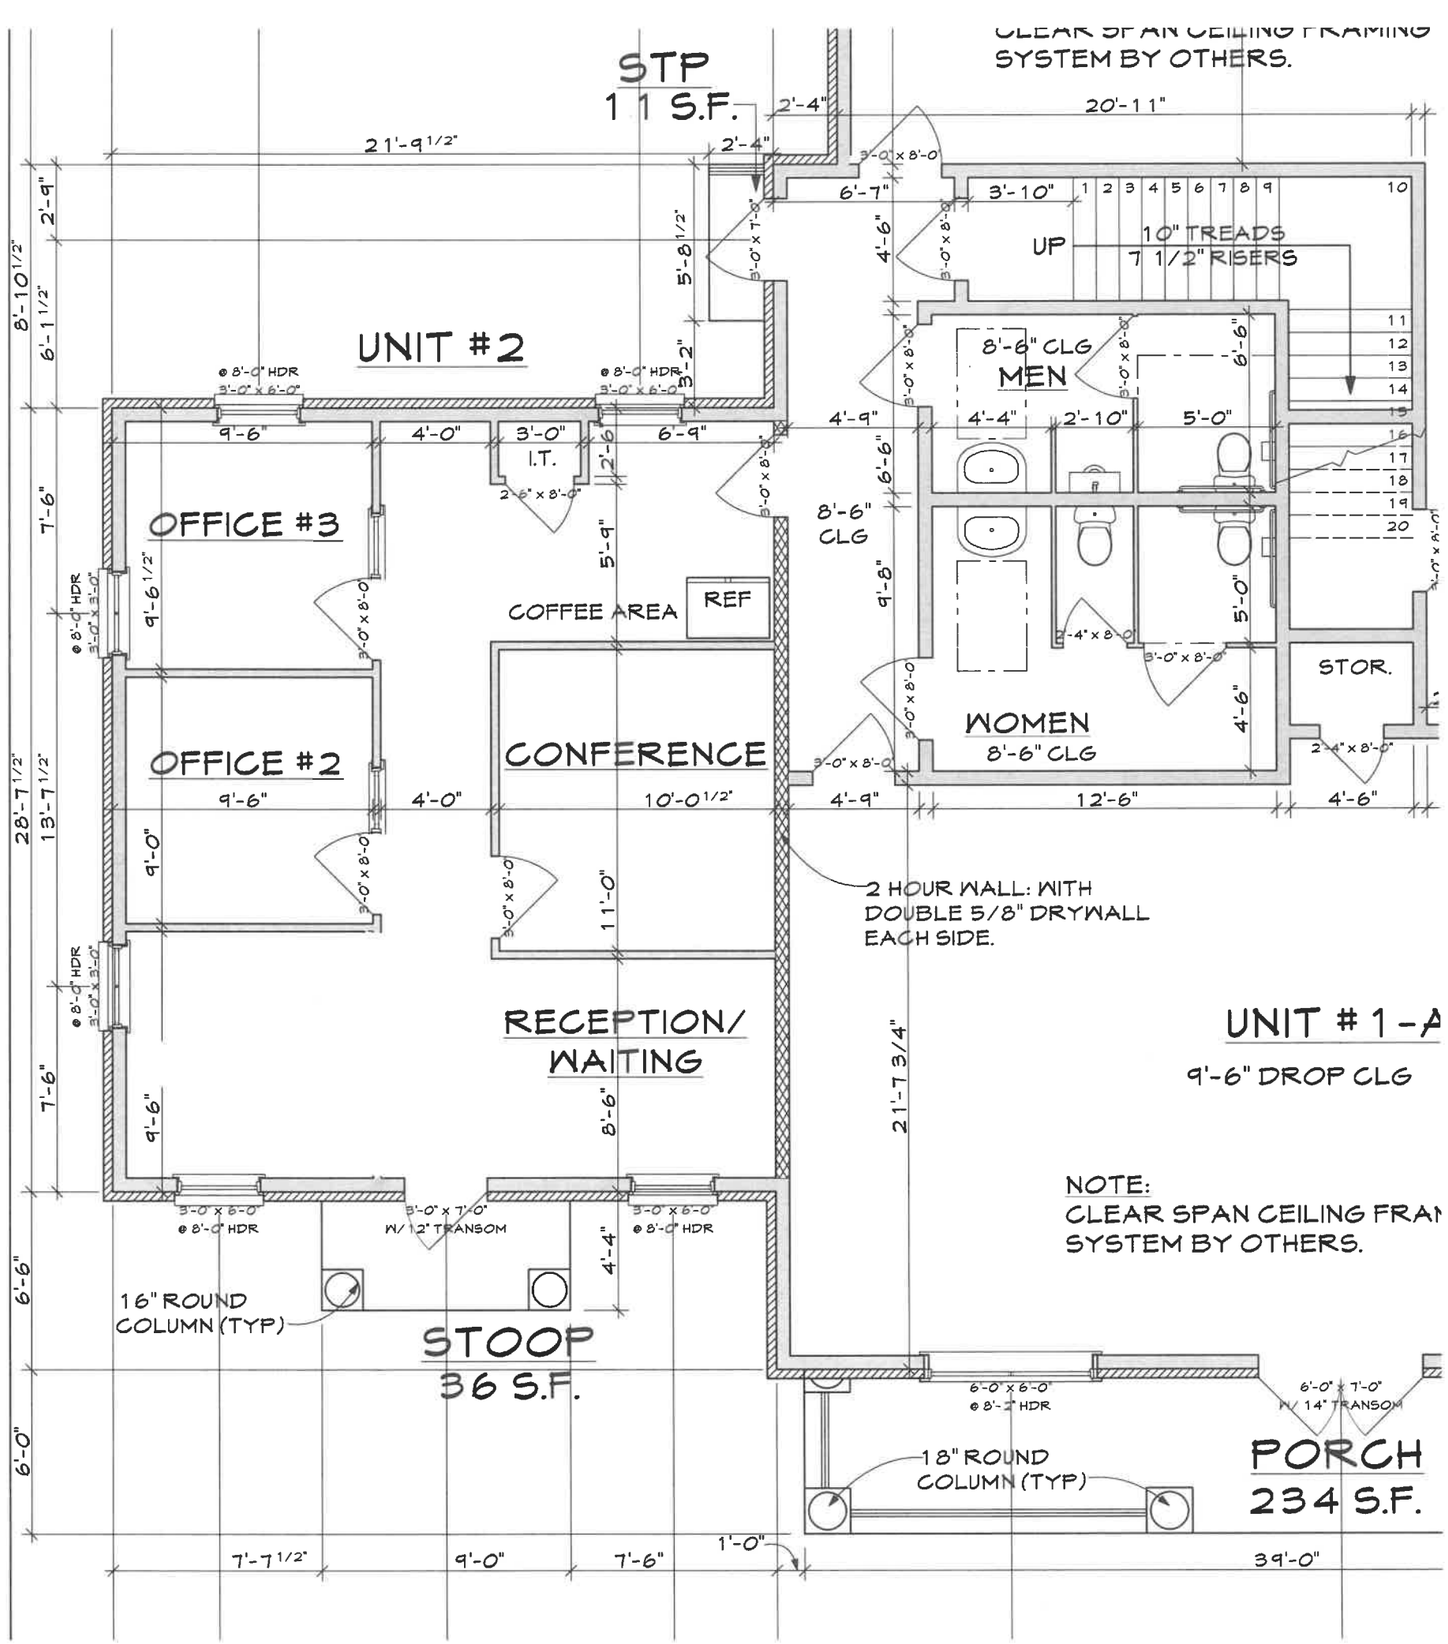
CLEAR SPAN CEILING FRAMING
SYSTEM BY OTHERS.
STP
11 S.F.
2'-4"
20'-11"
21'-9 1/2"
2'-4"
3'-0" x 8'-0"
6'-7"
3'-10"
1 2 3 4 5 6 7 8 9 10
UP
10" TREADS
7 1/2" RISERS
11 12 13 14 15 16 17 18 19 20
8'-10 1/2"
2'-9"
6'-1 1/2"
5'-8 1/2"
3'-0" x 7'-0"
4'-6"
3'-0" x 8'-0"
UNIT #2
3'-2"
@ 8'-0" HDR
3'-0" x 6'-0"
@ 8'-0" HDR
3'-0" x 6'-0"
8'-6" CLG
MEN
6'-6"
4'-4"
2'-10"
5'-0"
9'-6"
4'-0"
3'-0"
I.T.
2'-6"
6'-9"
4'-9"
2'-6" x 8'-0"
3'-0" x 8'-0"
6'-6"
8'-6"
CLG
OFFICE #3
5'-9"
9'-8"
9'-6 1/2"
COFFEE AREA
REF
3'-0" x 8'-0"
@ 8'-0" HDR
3'-0" x 8'-0"
5'-0"
2'-4" x 8'-0"
3'-0" x 8'-0"
STOR.
7'-6"
28'-7 1/2"
13'-7 1/2"
OFFICE #2
CONFERENCE
WOMEN
8'-6" CLG
3'-0" x 8'-0"
4'-6"
2'-4" x 8'-0"
9'-6"
4'-0"
10'-0 1/2"
4'-9"
12'-6"
4'-6"
9'-0"
3'-0" x 8'-0"
3'-0" x 8'-0"
11'-0"
2 HOUR WALL: WITH
DOUBLE 5/8" DRYWALL
EACH SIDE.
@ 8'-0" HDR
3'-0" x 3'-0"
UNIT # 1 -A
9'-6" DROP CLG
7'-6"
9'-6"
8'-6"
21'-7 3/4"
NOTE:
CLEAR SPAN CEILING FRAM
SYSTEM BY OTHERS.
3'-0" x 6'-0"
@ 8'-0" HDR
3'-0" x 7'-0"
W/ 12" TRANSOM
3'-0" x 6'-0"
@ 8'-0" HDR
4'-4"
6'-6"
16" ROUND
COLUMN (TYP)
STOOP
36 S.F.
6'-0" x 6'-0"
@ 8'-2" HDR
6'-0" x 7'-0"
W/ 14" TRANSOM
18" ROUND
COLUMN (TYP)
PORCH
234 S.F.
6'-0"
7'-7 1/2"
9'-0"
7'-6"
1'-0"
39'-0"